BRIDGEWAY AVENUE

EASEMENT DEDICATION

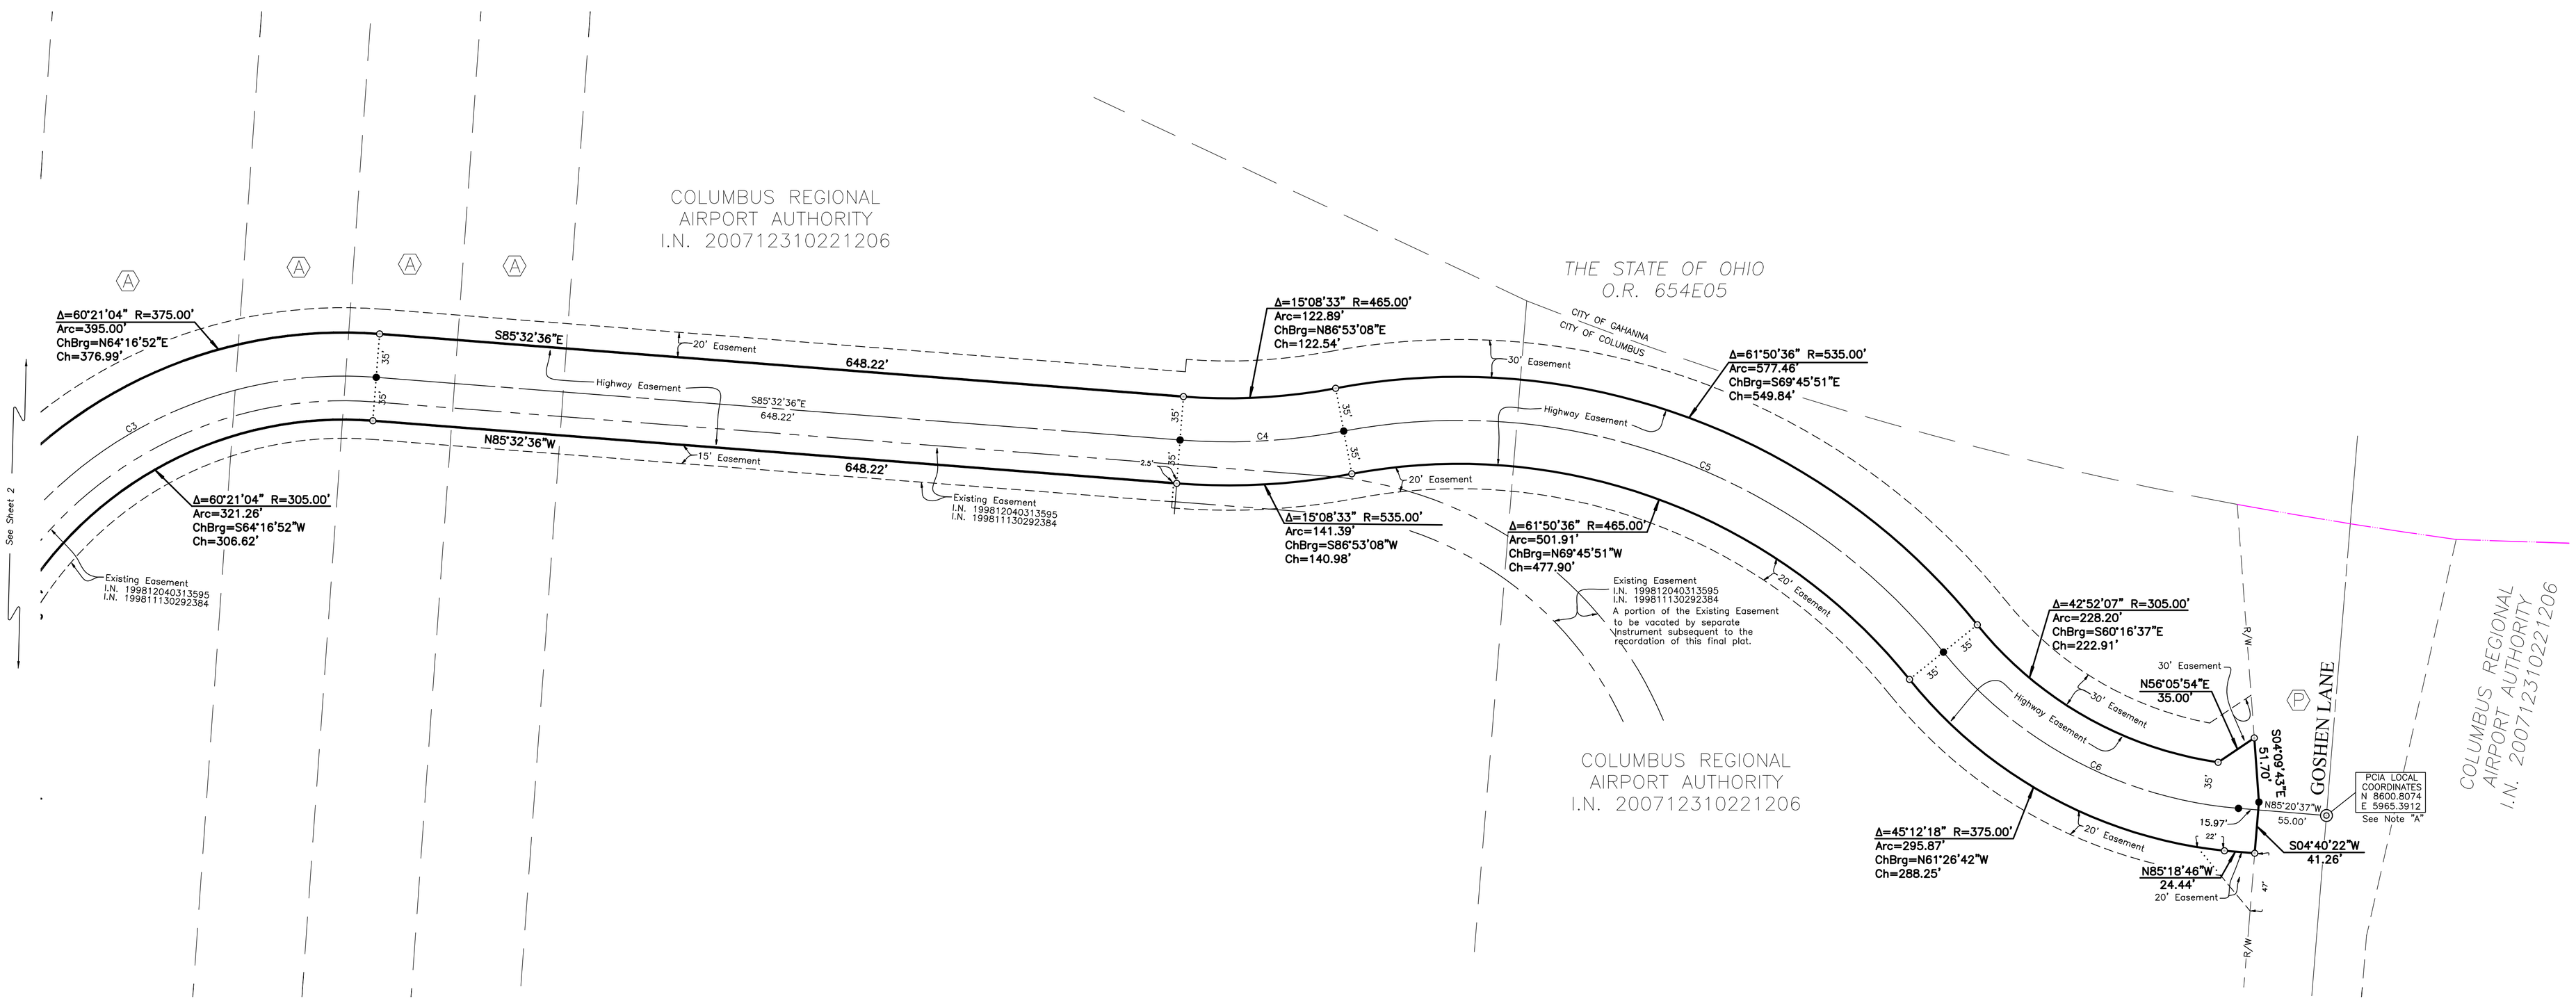

Ⓐ COLUMBUS REGIONAL
AIRPORT AUTHORITY
I.N. 200712310221206

Ⓟ COLUMBUS MUNICIPAL
AIRPORT AUTHORITY
7.348 AC. (DEED)
O.R. 31349I06

SCALE: 1" = 60'

GRAPHIC SCALE (in feet)

60 50 40 30 20 10 0 30 60 120

CURVE TABLE					
CURVE NO.	DELTA	RADIUS	LENGTH	CHORD BEARING	CHORD DISTANCE
C1	56°48'01"	350.00'	346.97'	S 57°08'35" E	332.94'
C2	60°21'04"	340.00'	358.13'	N 64°16'52" E	341.80'
C3	60°21'04"	340.00'	358.13'	S 64°16'52" W	341.80'
C4	15°08'33"	500.00'	132.14'	N 86°53'08" E	131.76'
C5	61°50'36"	500.00'	539.68'	N 69°45'51" W	513.87'
C6	46°30'04"	340.00'	275.94'	S 62°05'35" E	268.43'

J:\20100872\20100872SV\DWG\PLAT\20100872FP.DWG plotted by MASTON, JOHN on 2/10/2011 1:43:30 PM last saved by JMASTON on 2/3/2011 1:40:53 PM