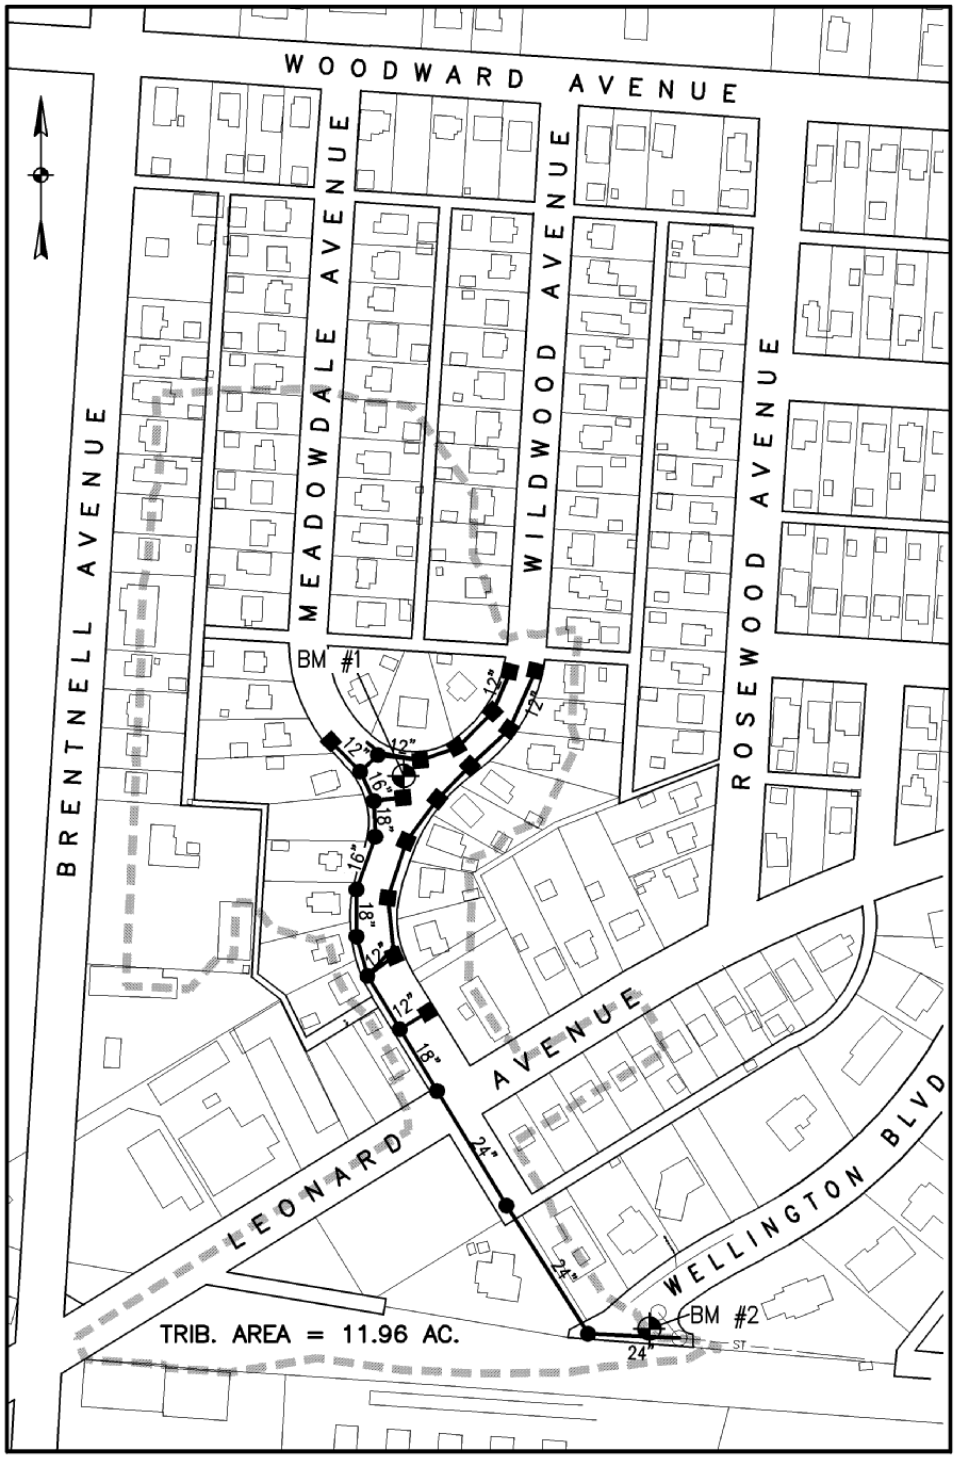

INDEX MAP/TRIBUTARY MAP

SCALE: 1" = 200'